

verhuurplattegronden calslaan

onderwerp
verhuurtekeningen
woningplattegronden
calslaan
werk
campus twente
in opdracht van
de veste
schaal
1:50
fase
verhuur
status
definitief
file
065CL-550.dwg
datum
07.03.2007
gewijzigd

werk
065CL, 562
tekening
551

arons en gelauff architecten
gedempt hamerkanaal 92
1021 kr amsterdam
t (020) 423 55 30
f (020) 423 05 24
www.aronsengelauff.nl

SYMBOLLEN:


wandcontactdoos	
tweevoudige wandcontactdoos	
dubbele wandcontactdoos	
wandcontactdoos kooktoestel	
data contactdoos, enkelpolig	
verlichtingspunt, plafond	
verlichtingspunt, wand	
schakelaar, enkelpolig	
mechanische ventilatie	
3-standenschakelaar mv	
centrale antenne installatie	
thermostaat	
loze leiding boiler	
deurbel	
beldrukker	
radiator	
opstelplaats: - kt: kooktoestel - kk: koelkast	
- wm: wasmachine	
schacht	
meterkast	

contactdozen worden angebracht op 300mm boven het vloerpeil. (300mm = hart contactdoos)
de contactdozen t.p.v. de keukenopstelling worden op 1050mm boven het vloerpeil angebracht.
schakelaars worden op 1050mm boven het vloerpeil angebracht.
contactdoos t.b.v. afzuiginstallatie keuken minimaal 2000mm+P vloer boven kooktoestel.

vrije hoogte woning: 2600mm
vrije hoogte badkamer: 2300mm

woningtype A

34x gelegen op de begane grond
48x gelegen op de tweede verdieping

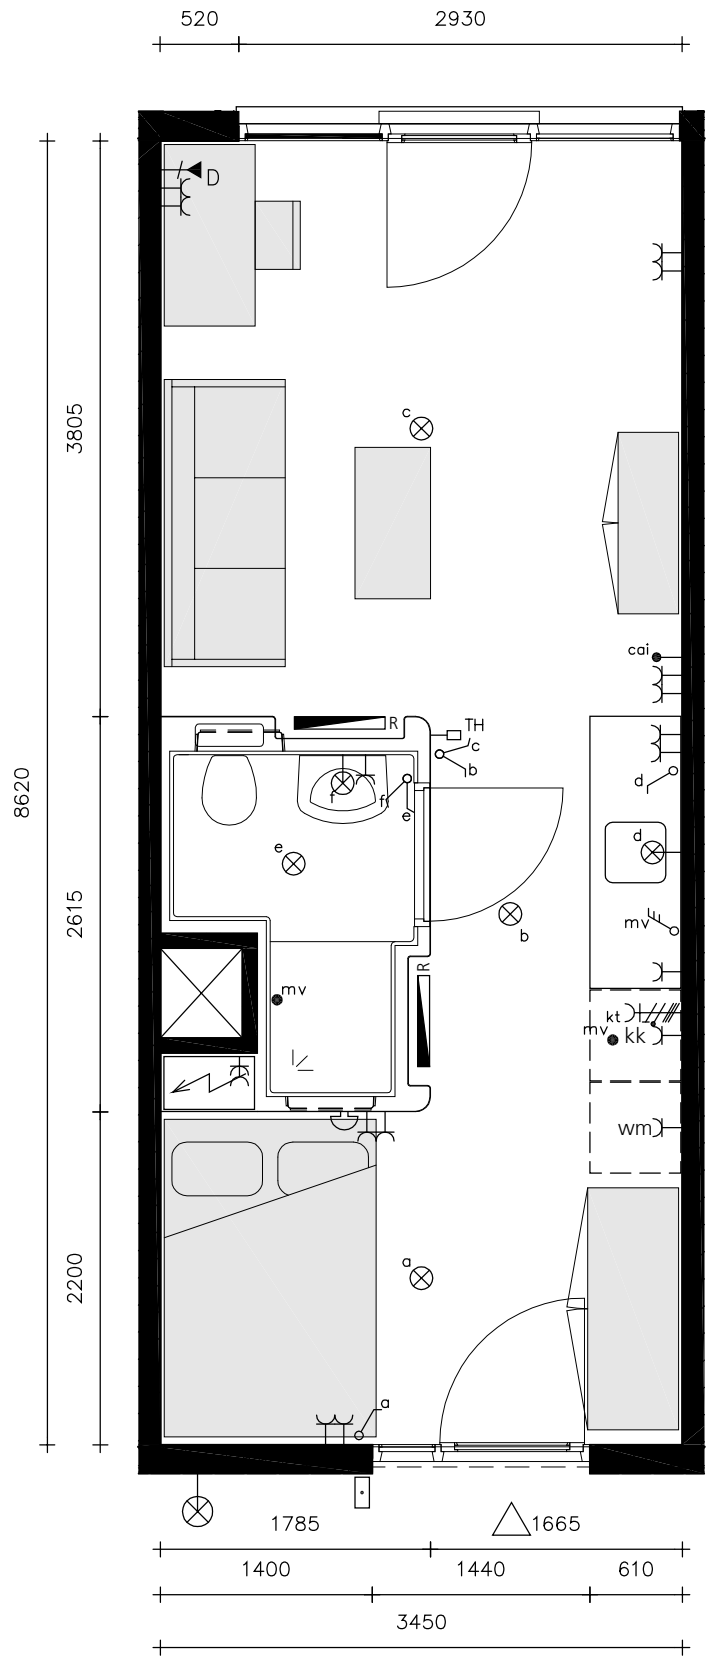

SYMBOLLEN:


wandcontactdoos	
tweevoudige wandcontactdoos	
dubbele wandcontactdoos	
wandcontactdoos kooktoestel	
data contactdoos, enkelpolig	
verlichtingspunt, plafond	
verlichtingspunt, wand	
schakelaar, enkelpolig	
mechanische ventilatie	
3-standenschakelaar mv	
centrale antenne installatie	
thermostaat	
loze leiding boiler	
deurbel	
beldrukker	
radiator	
opstelplaats: - kt: kooktoestel - kk: koelkast	
- wm: wasmachine	
schacht	
meterkast	

contactdozen worden aangebracht op 300mm boven het vloerpeil. (300mm = hart contactdoos) de contactdozen t.p.v. de keukenopstelling worden op 1050mm boven het vloerpeil aangebracht. schakelaars worden op 1050mm boven het vloerpeil aangebracht. contactdoos t.b.v. afzuiginstallatie keuken minimaal 2000mm+P vlo boven kooktoestel.

vrije hoogte woning: 2600mm
vrije hoogte badkamer: 2300mm

woningtype A

41x gelegen op de eerste verdieping

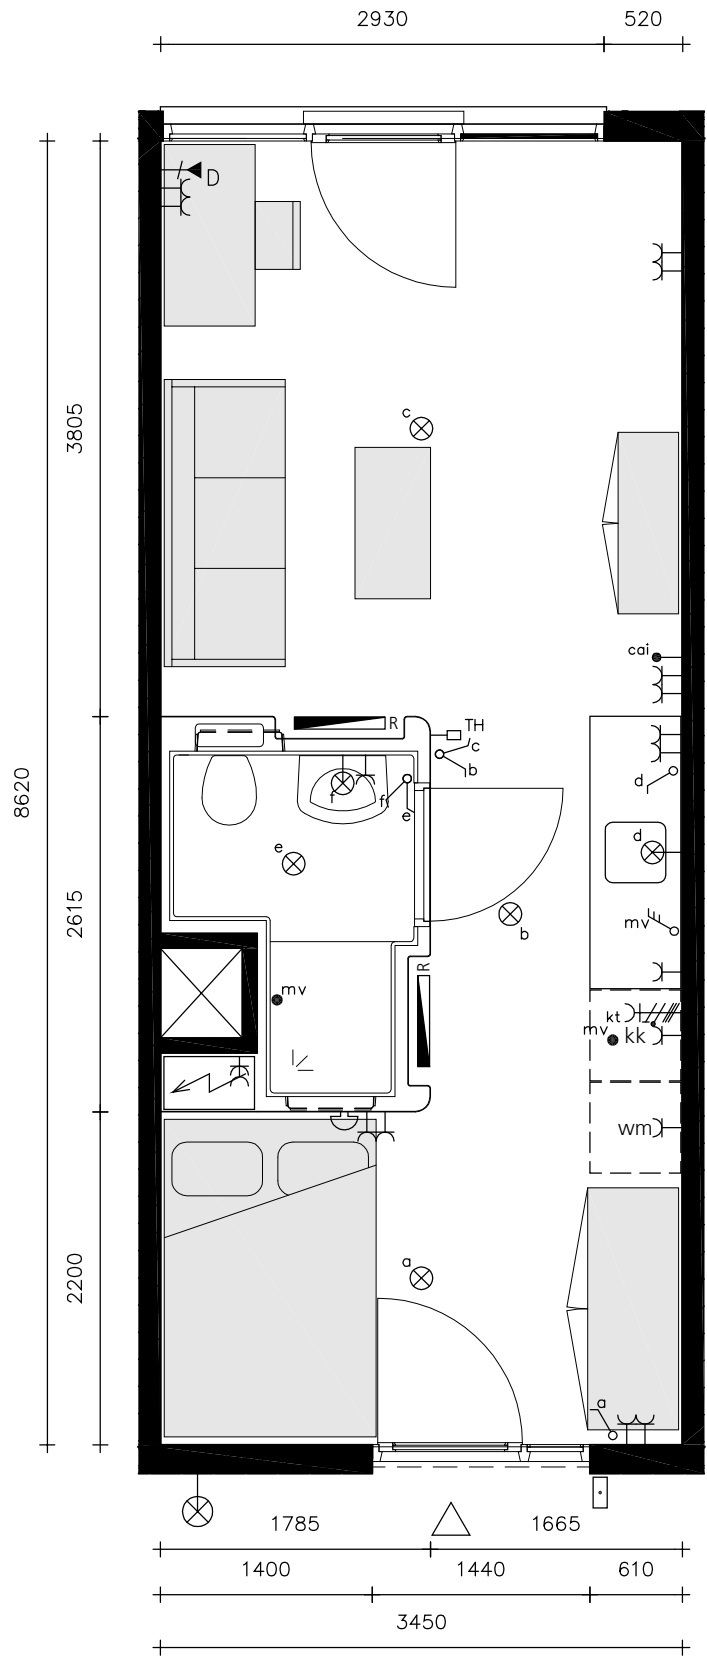

SYMBOLLEN:

- wandcontactdoos

tweevoudige wandcontactdoos

dubbele wandcontactdoos

wandcontactdoos kooktoestel

data contactdoos, enkelpolig

verlichtingspunt, plafond

verlichtingspunt, wand

schakelaar, enkelpolig

mechanische ventilatie

3-standenschakelaar mv

centrale antenne installatie

thermostaat

loze leiding boiler

deurbel

beldrukker

radiator

opstelplaats:
- kt: kooktoestel
- kk: koelkast

- wm: wasmachine


schacht

meterkast
-

contactdozen worden aangebracht op 300mm boven het vloerpeil. (300mm = hart contactdoos)
de contactdozen t.p.v. de keukenopstelling worden op 1050mm boven het vloerpeil aangebracht.
schakelaars worden op 1050mm boven het vloerpeil aangebracht.
contactdoos t.b.v. afzuiginstallatie keuken minimaal 2000mm+P vloer boven kooktoestel.

vrije hoogte woning: 2600mm
vrije hoogte badkamer: 2300mm

woningtype A1
1x gelegen op de begane grond

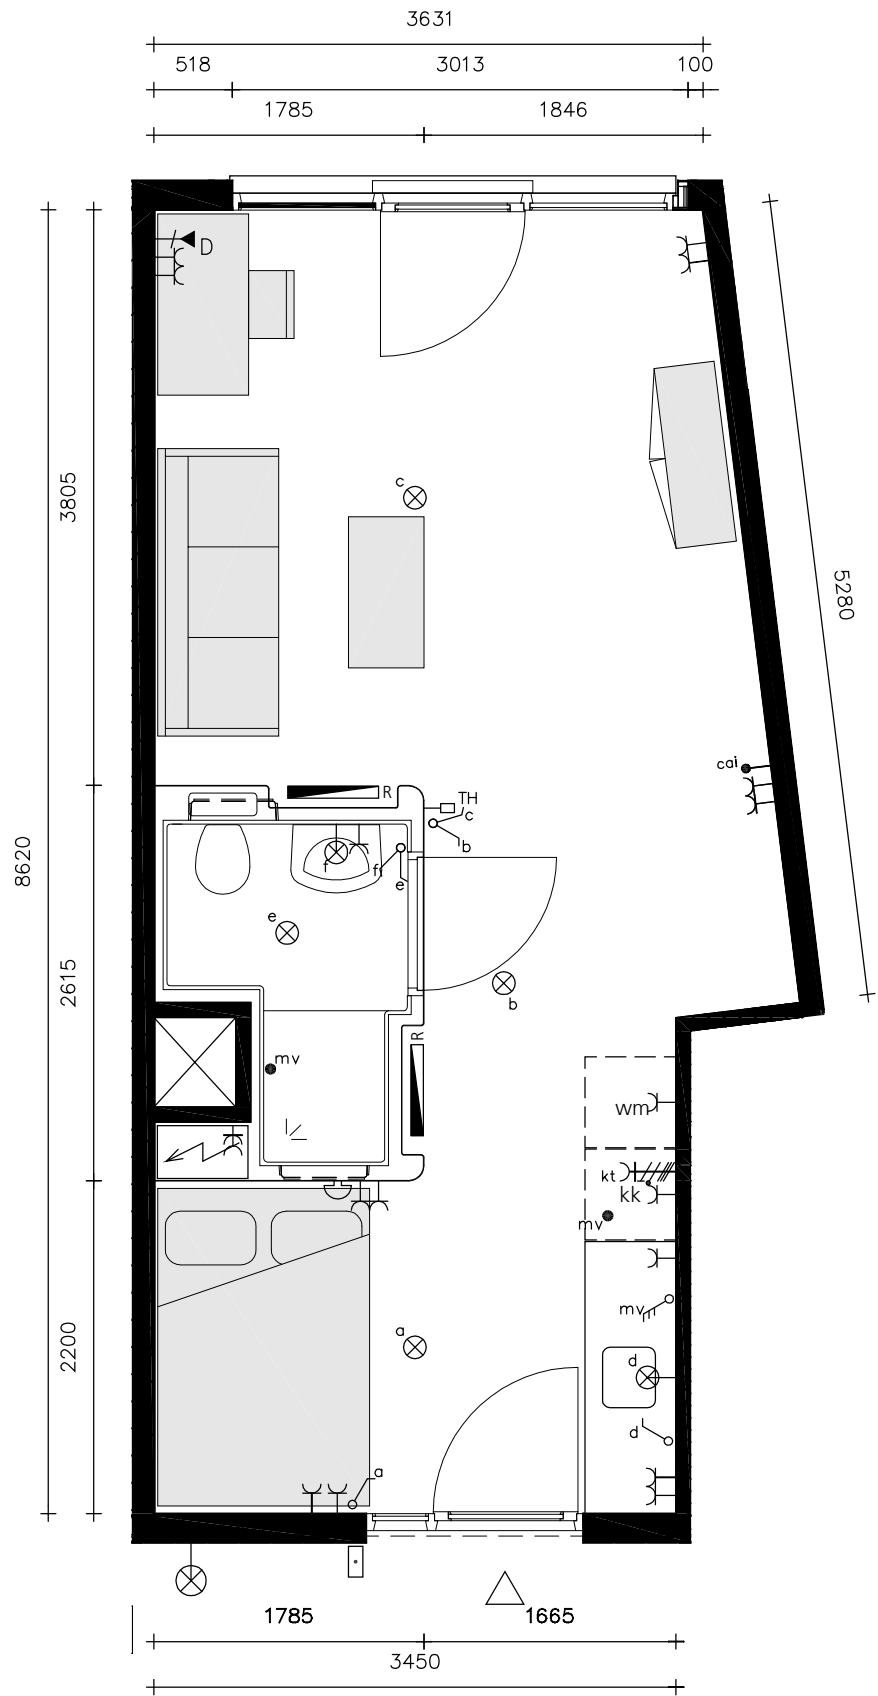

SYMBOLLEN:

- wandcontactdoos

tweevoudige wandcontactdoos

dubbele wandcontactdoos

wandcontactdoos kooktoestel

data contactdoos, enkelpolig

verlichtingspunt, plafond

verlichtingspunt, wand

schakelaar, enkelpolig

mechanische ventilatie

3-standenschakelaar mv

centrale antenne installatie

thermostaat

loze leiding boiler

deurbel

beldrukker

radiator

opstelplaats:
- kt: kooktoestel
- kk: koelkast

- wm: wasmachine


schacht

meterkast
-

contactdozen worden aangebracht op 300mm boven het vloerpeil. (300mm = hart contactdoos)
de contactdozen t.p.v. de keukenopstelling worden op 1050mm boven het vloerpeil aangebracht.
schakelaars worden op 1050mm boven het vloerpeil aangebracht.
contactdoos t.b.v. afzuiginstallatie keuken minimaal 2000mm+P vloer boven kooktoestel.

vrije hoogte woning: 2600mm
vrije hoogte badkamer: 2300mm

woningtype A2
1x gelegen op de begane grond

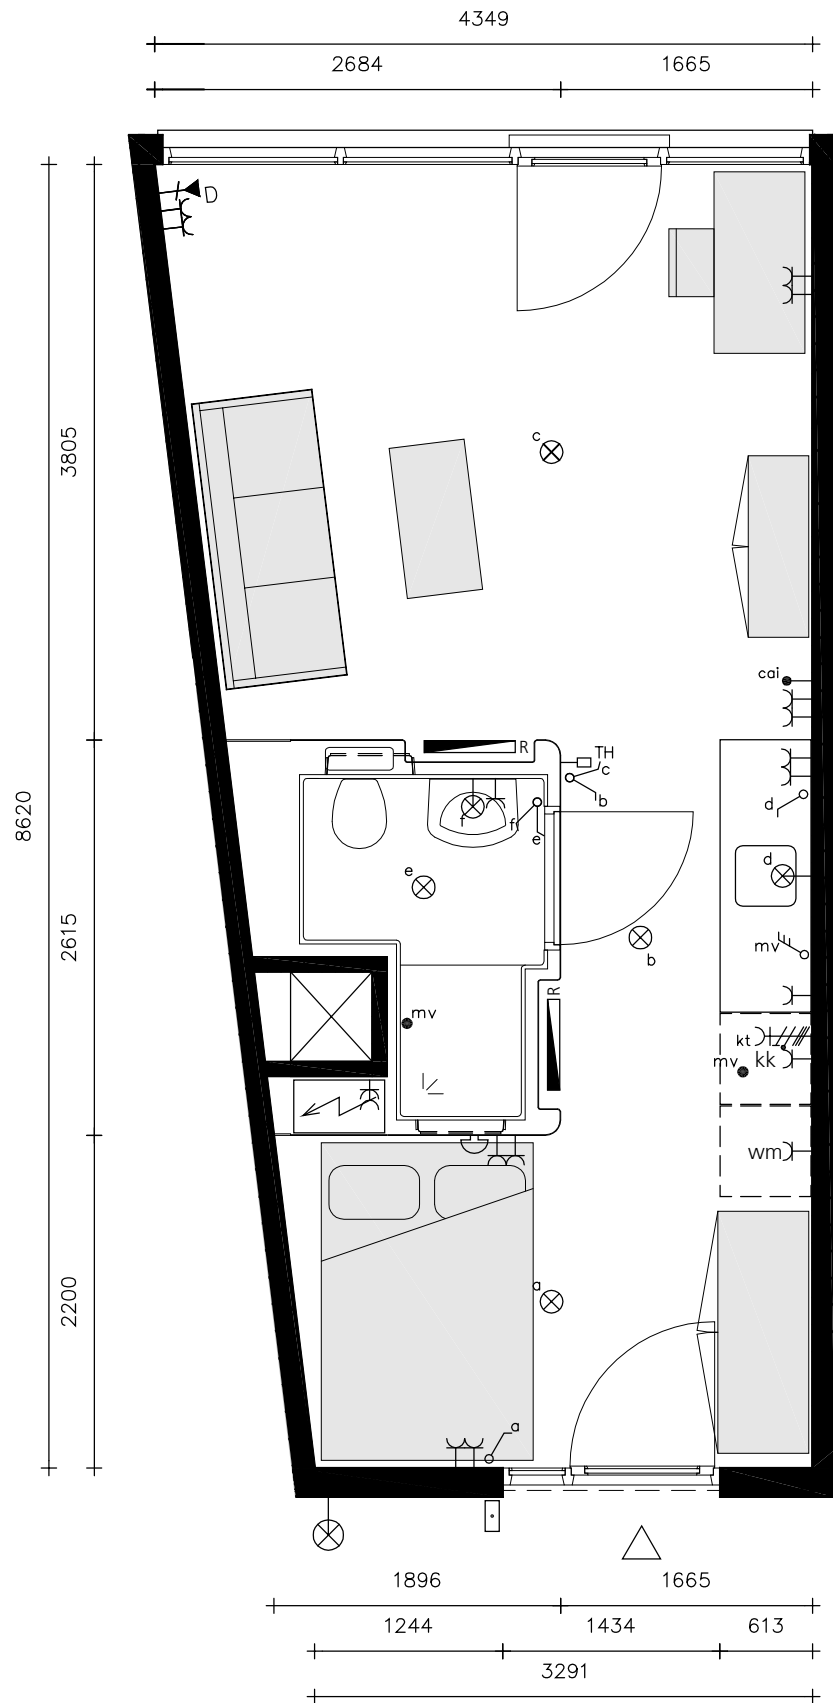

SYMBOLLEN:

- wandcontactdoos

tweevoudige wandcontactdoos

dubbele wandcontactdoos

wandcontactdoos kooktoestel

data contactdoos, enkelpolig

verlichtingspunt, plafond

verlichtingspunt, wand

schakelaar, enkelpolig

mechanische ventilatie

3-standenschakelaar mv

centrale antenne installatie

thermostaat

loze leiding boiler

deurbel

beldrukker

radiator

opstelplaats:
- kt: kooktoestel
- kk: koelkast

- wm: wasmachine


schacht

meterkast
-

contactdozen worden aangebracht op 300mm boven het vloerpeil. (300mm = hart contactdoos) de contactdozen t.p.v. de keukenopstelling worden op 1050mm boven het vloerpeil aangebracht. schakelaars worden op 1050mm boven het vloerpeil aangebracht. contactdoos t.b.v. afzuiginstallatie keuken minimaal 2000mm+P vloer boven kooktoestel.

vrije hoogte woning: 2600mm
vrije hoogte badkamer: 2300mm

woningtype A2
1x gelegen op de eerste verdieping

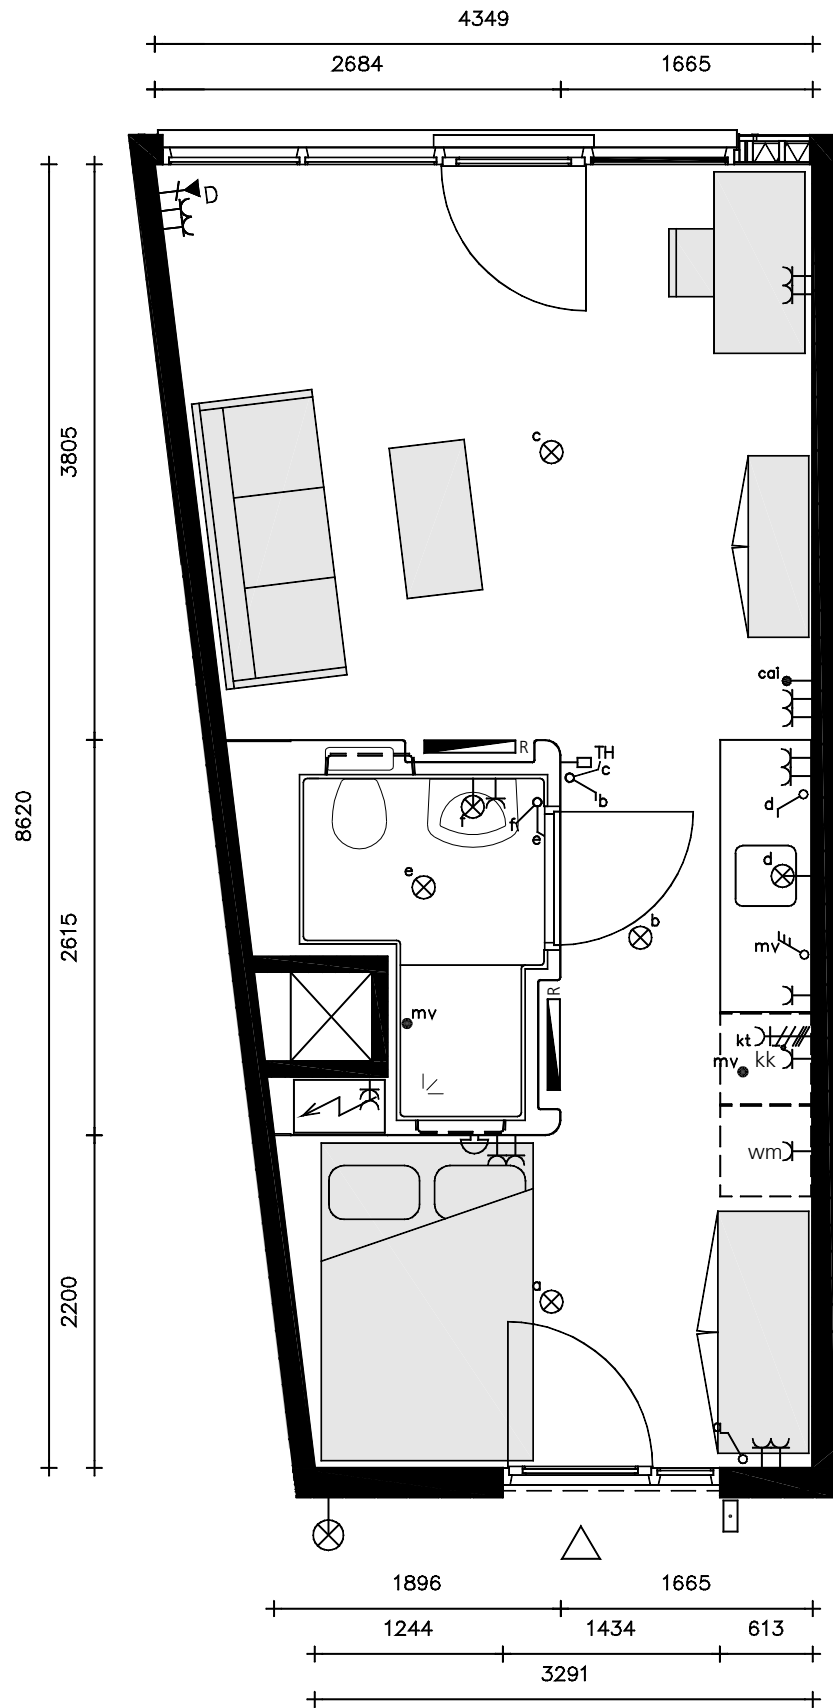


SYMBOLLEN:

wandcontactdoos	
tweevoudige wandcontactdoos	
dubbele wandcontactdoos	
wandcontactdoos kooktoestel	
data contactdoos, enkelpolig	
verlichtingspunt, plafond	
verlichtingspunt, wand	
schakelaar, enkelpolig	
mechanische ventilatie	
3-standenschakelaar mv	
centrale antenne installatie	
thermostaat	
loze leiding boiler	
deurbel	
beldrukker	
radiator	
opstelplaats: - kt: kooktoestel - kk: koelkast	
- wm: wasmachine	
schacht	
meterkast	

contactdozen worden angebracht op 300mm boven het vloerpeil. (300mm = hart contactdoos)
de contactdozen t.p.v. de keukenopstelling worden op 1050mm boven het vloerpeil angebracht.
schakelaars worden op 1050mm boven het vloerpeil angebracht.
contactdoos t.b.v. afzuiginstallatie keuken minimaal 2000mm+P vloe boven kooktoestel.

vrije hoogte woning: 2600mm
vrije hoogte badkamer: 2300mm

woningtype A3
1x gelegen op de eerste verdieping

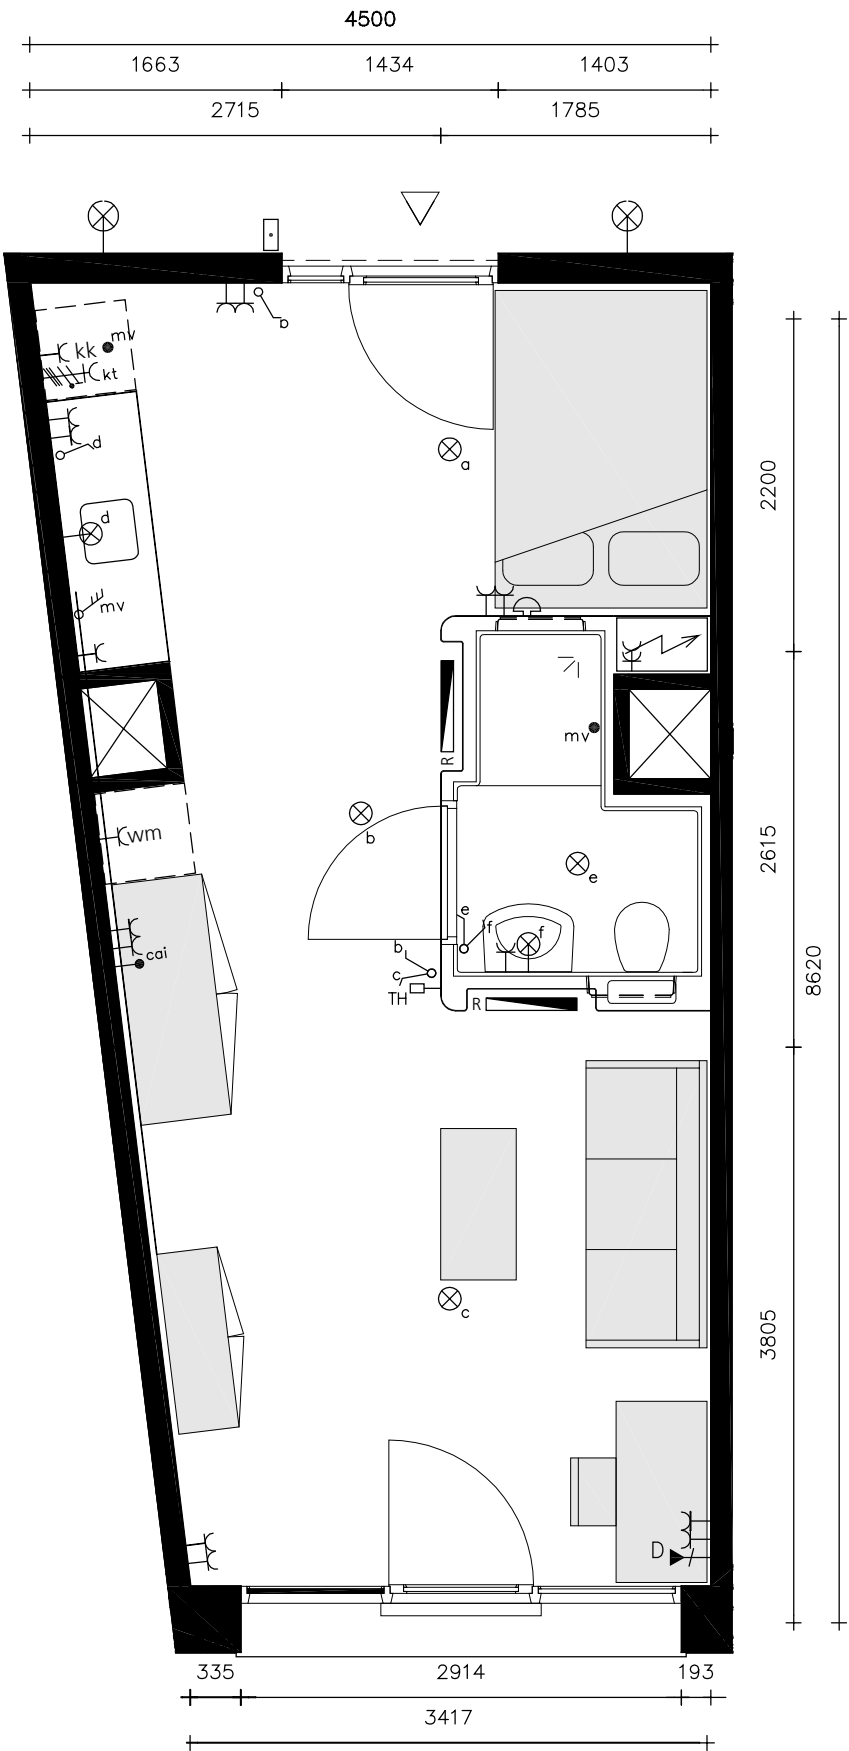

SYMBOLLEN:

- wandcontactdoos

tweevoudige wandcontactdoos

dubbele wandcontactdoos

wandcontactdoos kooktoestel

data contactdoos, enkelpolig

verlichtingspunt, plafond

verlichtingspunt, wand

schakelaar, enkelpolig

mechanische ventilatie

3-standenschakelaar mv

centrale antenne installatie

thermostaat

loze leiding boiler

deurbel

beldrukker

radiator

opstelplaats:
- kt: kooktoestel
- kk: koelkast

- wm: wasmachine


schacht

meterkast
-

contactdozen worden aangebracht op 300mm boven het vloerpeil. (300mm = hart contactdoos) de contactdozen t.p.v. de keukenopstelling worden op 1050mm boven het vloerpeil aangebracht. schakelaars worden op 1050mm boven het vloerpeil aangebracht. contactdoos t.b.v. afzuiginstallatie keuken minimaal 2000mm+P vloer boven kooktoestel.

vrije hoogte woning: 2600mm
vrije hoogte badkamer: 2300mm

woningtype A4
1x gelegen op de eerste verdieping

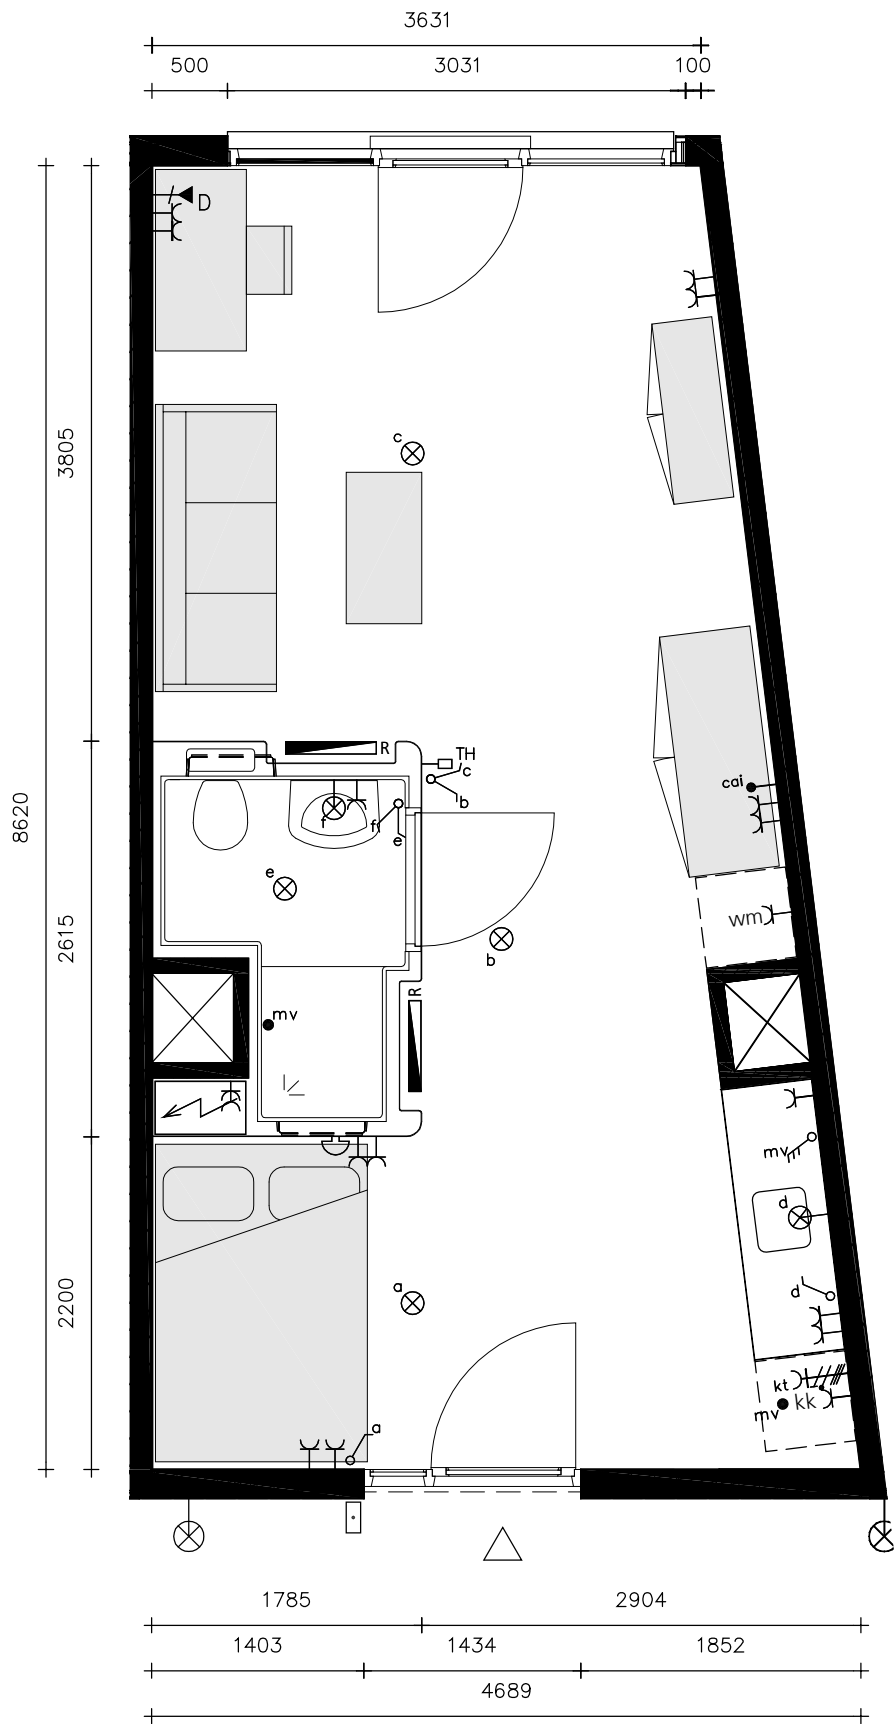

SYMBOLEN:

- wandcontactdoos

tweevoudige wandcontactdoos

dubbele wandcontactdoos

wandcontactdoos kooktoestel

data contactdoos, enkelpolig

verlichtingspunt, plafond

verlichtingspunt, wand

schakelaar, enkelpolig

mechanische ventilatie

3-standenschakelaar mv

centrale antenne installatie

thermostaat

loze leiding boiler

deurbel

beldrukker

radiator

opstelplaats:
- kt: kooktoestel
- kk: koelkast

- wm: wasmachine

schacht


meterkast
-

contactdozen worden angebracht op 300mm boven het vloerpeil. (300mm = hart contactdoos) de contactdozen t.p.v. de keukenopstelling worden op 1050mm boven het vloerpeil angebracht. schakelaars worden op 1050mm boven het vloerpeil angebracht. contactdoos t.b.v. afzuiginstallatie keuken minimaal 2000mm+P vloer boven kooktoestel.

vrije hoogte woning: 2600mm
vrije hoogte badkamer: 2300mm

woningtype B

1x gelegen op de begane grond
2x gelegen op de eerste verdieping
2x gelegen op de tweede verdieping

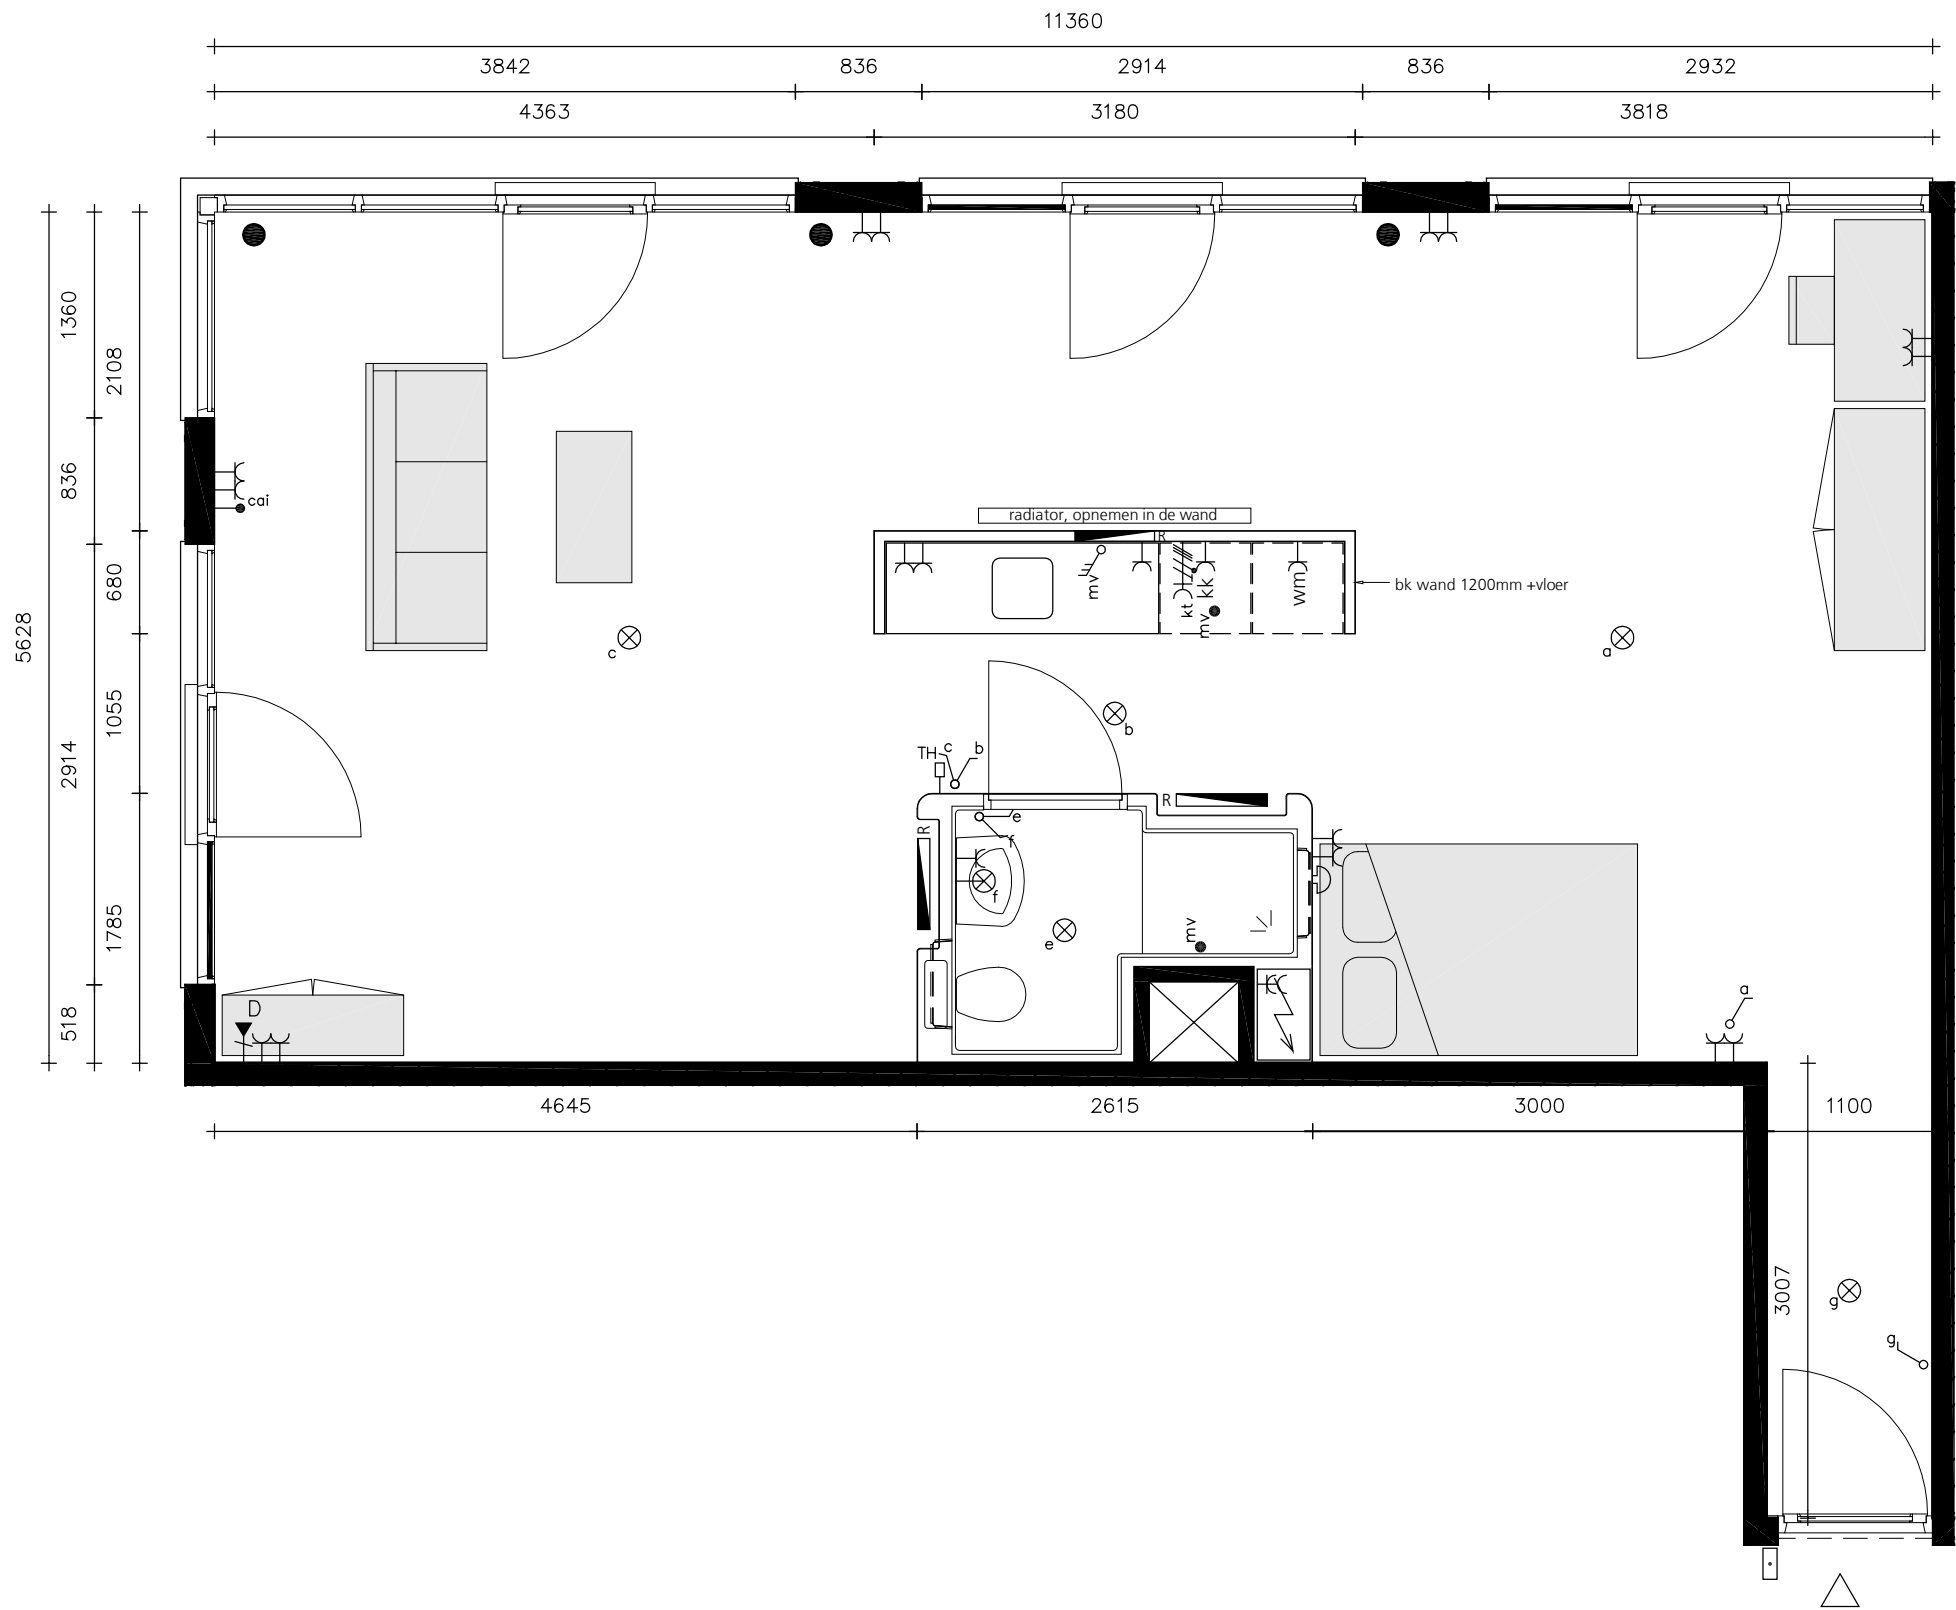

SYMBOLEN:

- wandcontactdoos

tweevoudige wandcontactdoos

dubbele wandcontactdoos

wandcontactdoos kooktoestel

data contactdoos, enkelpolig

verlichtingspunt, plafond

verlichtingspunt, wand

schakelaar, enkelpolig

mechanische ventilatie

3-standenschakelaar mv

centrale antenne installatie

thermostaat

loze leiding boiler

deurbel

beldrukker

radiator

opstelplaats:
- kt: kooktoestel
- kk: koelkast

- wm: wasmachine

schacht


meterkast
-

contactdozen worden aangebracht op 300mm boven het vloerpeil. (300mm = hart contactdoos) de contactdozen t.p.v. de keukenopstelling worden op 1050mm boven het vloerpeil aangebracht. schakelaars worden op 1050mm boven het vloerpeil aangebracht. contactdoos t.b.v. afzuiginstallatie keuken minimaal 2000mm+P vloer boven kooktoestel.

vrije hoogte woning: 2600mm

woningtype B gespiegeld

2x gelegen op de begane grond
2x gelegen op de eerste verdieping
2x gelegen op de tweede verdieping

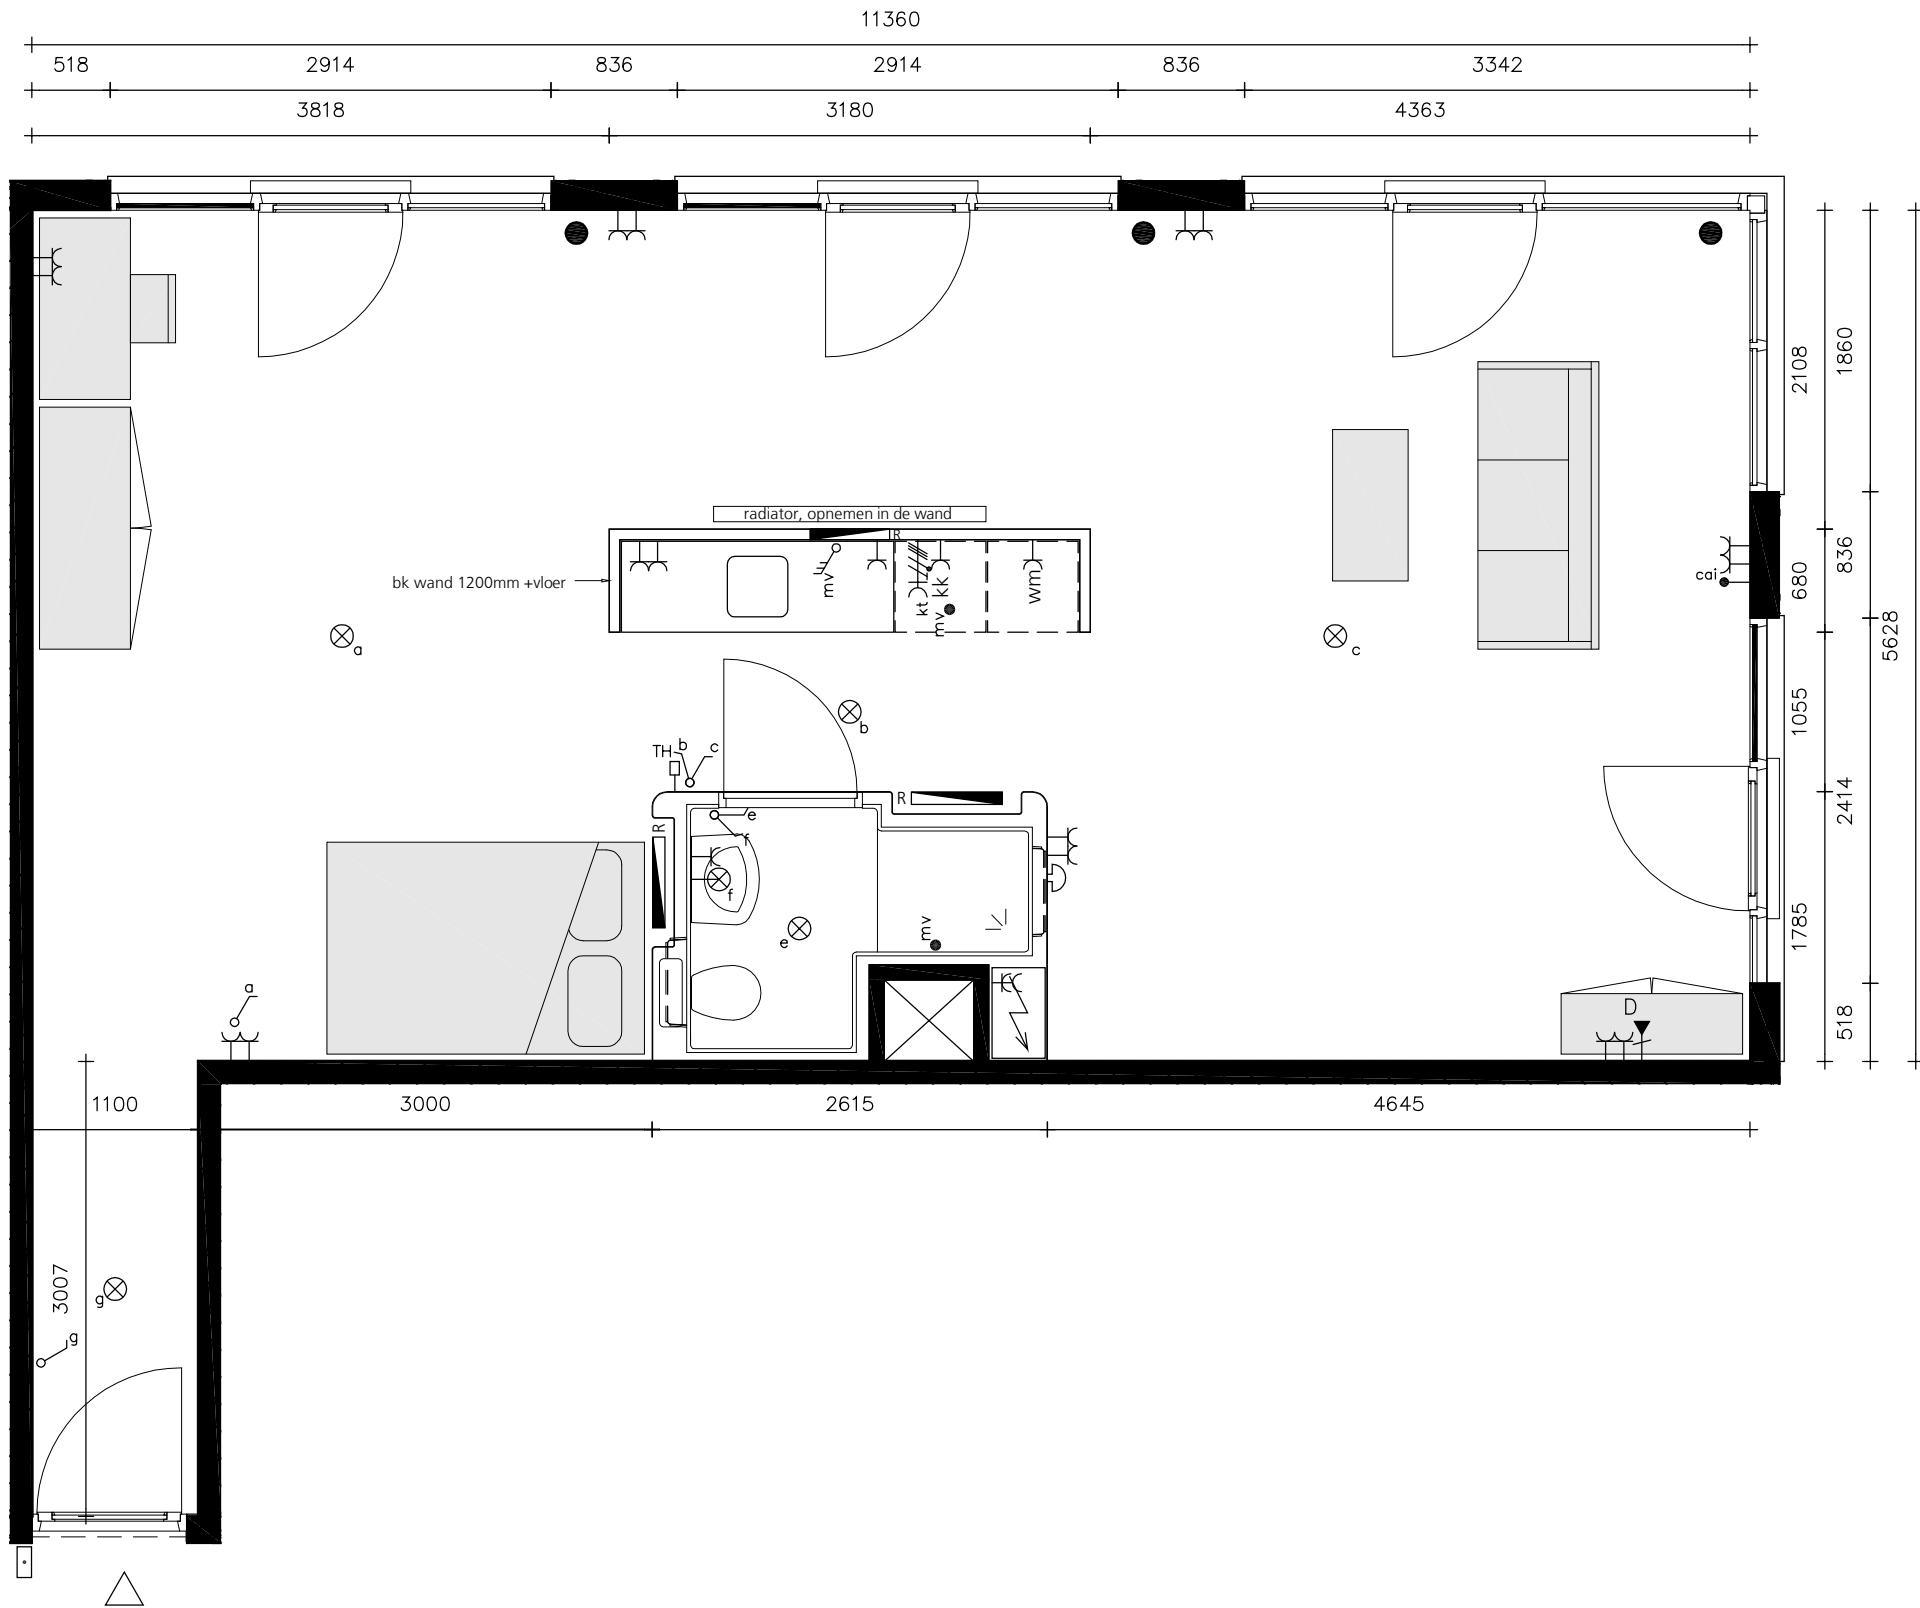

SYMBOLLEN:

- wandcontactdoos

tweevoudige wandcontactdoos

dubbele wandcontactdoos

wandcontactdoos kooktoestel

data contactdoos, enkelpolig

verlichtingspunt, plafond

verlichtingspunt, wand

schakelaar, enkelpolig

mechanische ventilatie

3-standenschakelaar mv

centrale antenne installatie

thermostaat

loze leiding boiler

deurbel

beldrukker

radiator

opstelplaats:
- kt: kooktoestel
- kk: koelkast

- wm: wasmachine

schacht


meterkast
-

contactdozen worden aangebracht op 300mm boven het vloerpeil. (300mm = hart contactdoos) de contactdozen t.p.v. de keukenopstelling worden op 1050mm boven het vloerpeil aangebracht. schakelaars worden op 1050mm boven het vloerpeil aangebracht. contactdoos t.b.v. afzuiginstallatie keuken minimaal 2000mm+P vloer boven kooktoestel.

vrije hoogte woning: 2600mm
vrije hoogte badkamer: 2300mm

woningtype C

2x gelegen op de begane grond
2x gelegen op de eerste verdieping
2x gelegen op de tweede verdieping

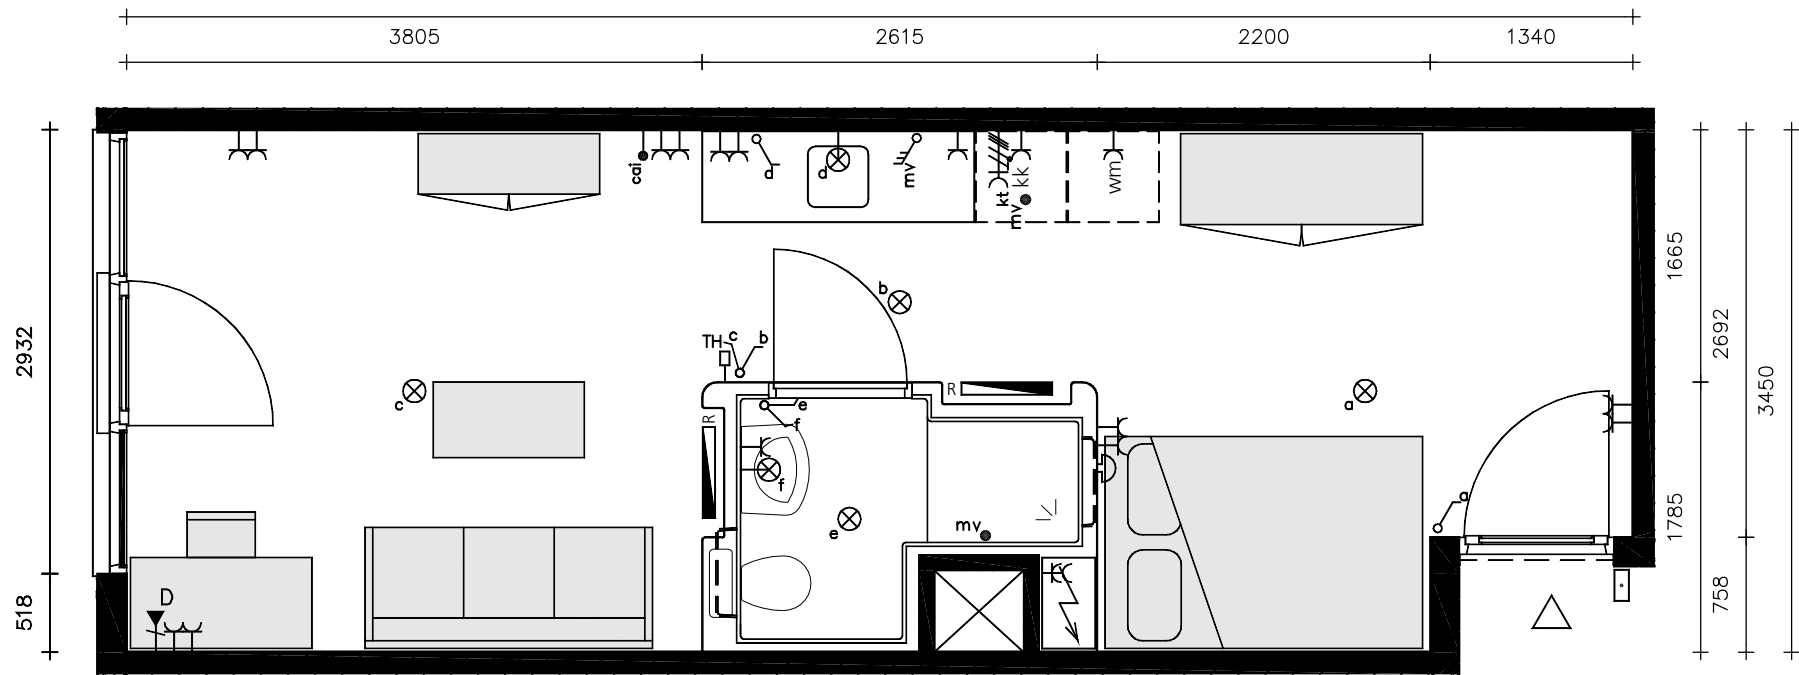


SYMBOLLEN:

wandcontactdoos	
tweevoudige wandcontactdoos	
dubbele wandcontactdoos	
wandcontactdoos kooktoestel	
data contactdoos, enkelpolig	
verlichtingspunt, plafond	
verlichtingspunt, wand	
schakelaar, enkelpolig	
mechanische ventilatie	
3-standenschakelaar mv	
centrale antenne installatie	
thermostaat	
loze leiding boiler	
deurbel	
beldrukker	
radiator	
opstelplaats: - kt: kooktoestel - kk: koelkast	
- wm: wasmachine	
schacht	
meterkast	

contactdozen worden aangebracht op 300mm boven het vloerpeil. (300mm = hart contactdoos) de contactdozen t.p.v. de keukenopstelling worden op 1050mm boven het vloerpeil aangebracht. schakelaars worden op 1050mm boven het vloerpeil aangebracht. contactdoos t.b.v. afzuiginstallatie keuken minimaal 2000mm+P vlo boven kooktoestel.

vrije hoogte woning: 2600mm
vrije hoogte badkamer: 2300mm

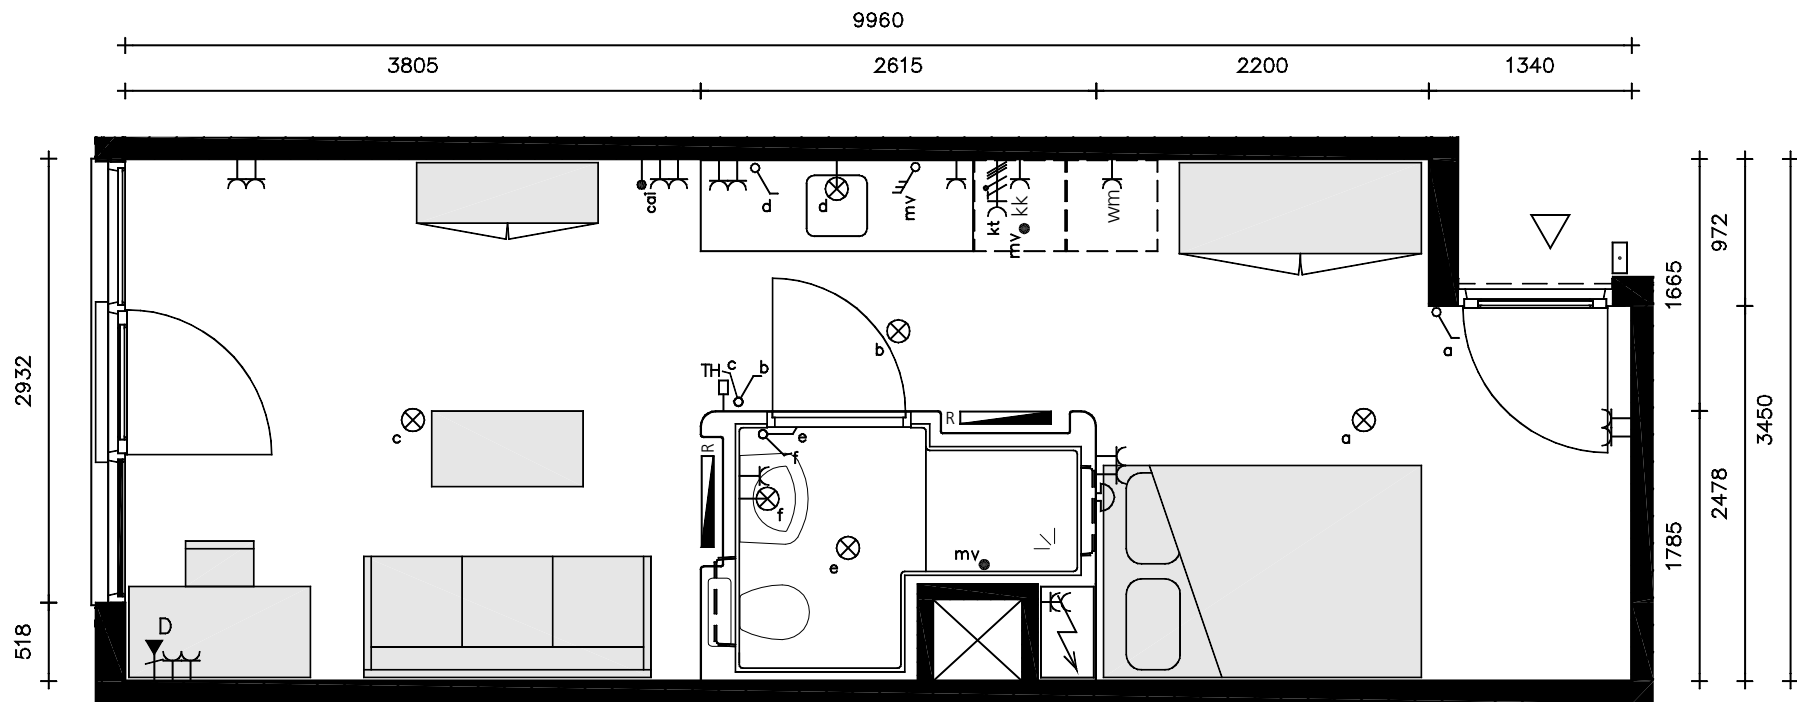

woningtype C1

2x gelegen op de begane grond
2x gelegen op de eerste verdieping
2x gelegen op de tweede verdieping

SYMBOLLEN:

- wandcontactdoos

tweevoudige wandcontactdoos

dubbele wandcontactdoos

wandcontactdoos kooktoestel

data contactdoos, enkelpolig

verlichtingspunt, plafond

verlichtingspunt, wand

schakelaar, enkelpolig

mechanische ventilatie

3-standenschakelaar mv

centrale antenne installatie

thermostaat

loze leiding boiler

deurbel

beldrukker

radiator

opstelplaats:
- kt: kooktoestel
- kk: koelkast

- wm: wasmachine

schacht


meterkast
-

contactdozen worden aangebracht op 300mm boven het vloerpeil. (300mm = hart contactdoos) de contactdozen t.p.v. de keukenopstelling worden op 1050mm boven het vloerpeil aangebracht. schakelaars worden op 1050mm boven het vloerpeil aangebracht. contactdoos t.b.v. afzuiginstallatie keuken minimaal 2000mm+P vloer boven kooktoestel.

vrije hoogte woning: 2600mm
vloerplaat dikte: 220mm

woningtype D

1x gelegen op de eerste verdieping
1x gelegen op de tweede verdieping

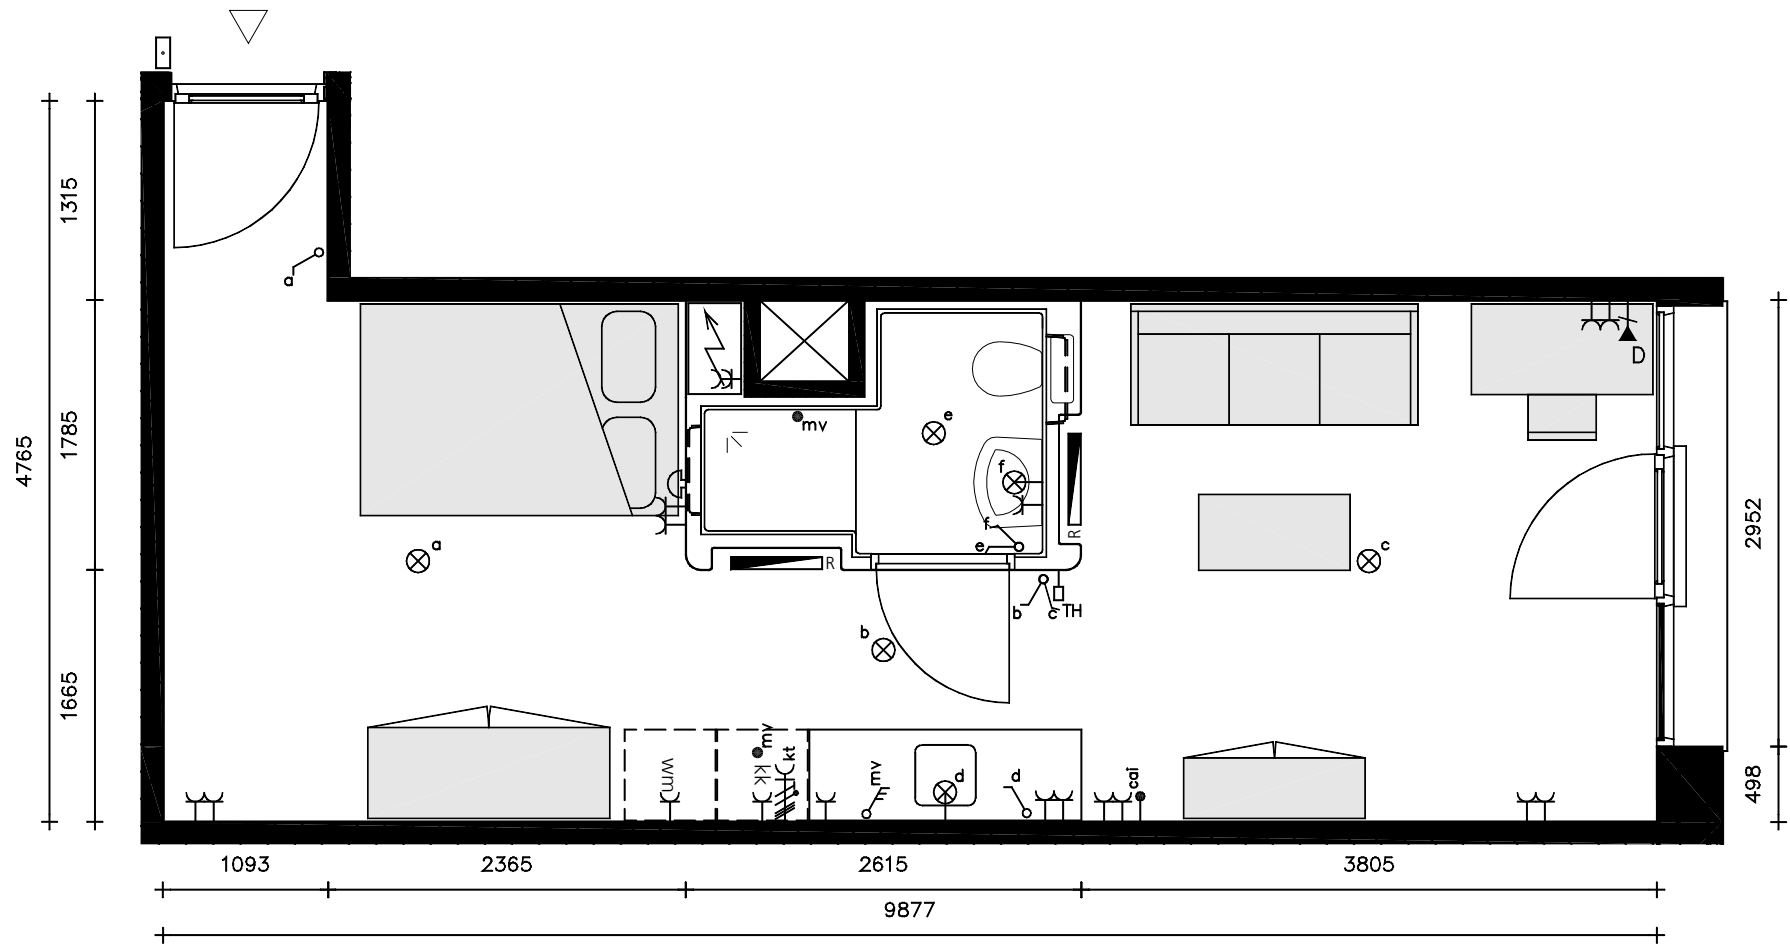

SYMBOLLEN:

- wandcontactdoos

tweevoudige wandcontactdoos

dubbele wandcontactdoos

wandcontactdoos kooktoestel

data contactdoos, enkelpolig

verlichtingspunt, plafond

verlichtingspunt, wand

schakelaar, enkelpolig

mechanische ventilatie

3-standenschakelaar mv

centrale antenne installatie

thermostaat

loze leiding boiler

deurbel

beldrukker

radiator

opstelplaats:
- kt: kooktoestel
- kk: koelkast

- wm: wasmachine

schacht


meterkast
-

contactdozen worden aangebracht op 300mm boven het vloerpeil. (300mm = hart contactdoos) de contactdozen t.p.v. de keukenopstelling worden op 1050mm boven het vloerpeil aangebracht. schakelaars worden op 1050mm boven het vloerpeil aangebracht. contactdoos t.b.v. afzuiginstallatie keuken minimaal 2000mm+P vloer boven kooktoestel.

vrije hoogte woning: 2600mm
vrije hoogte badkamer: 2300mm

woningtype E

1x gelegen op de begane grond
1x gelegen op de eerste verdieping
1x gelegen op de tweede verdieping

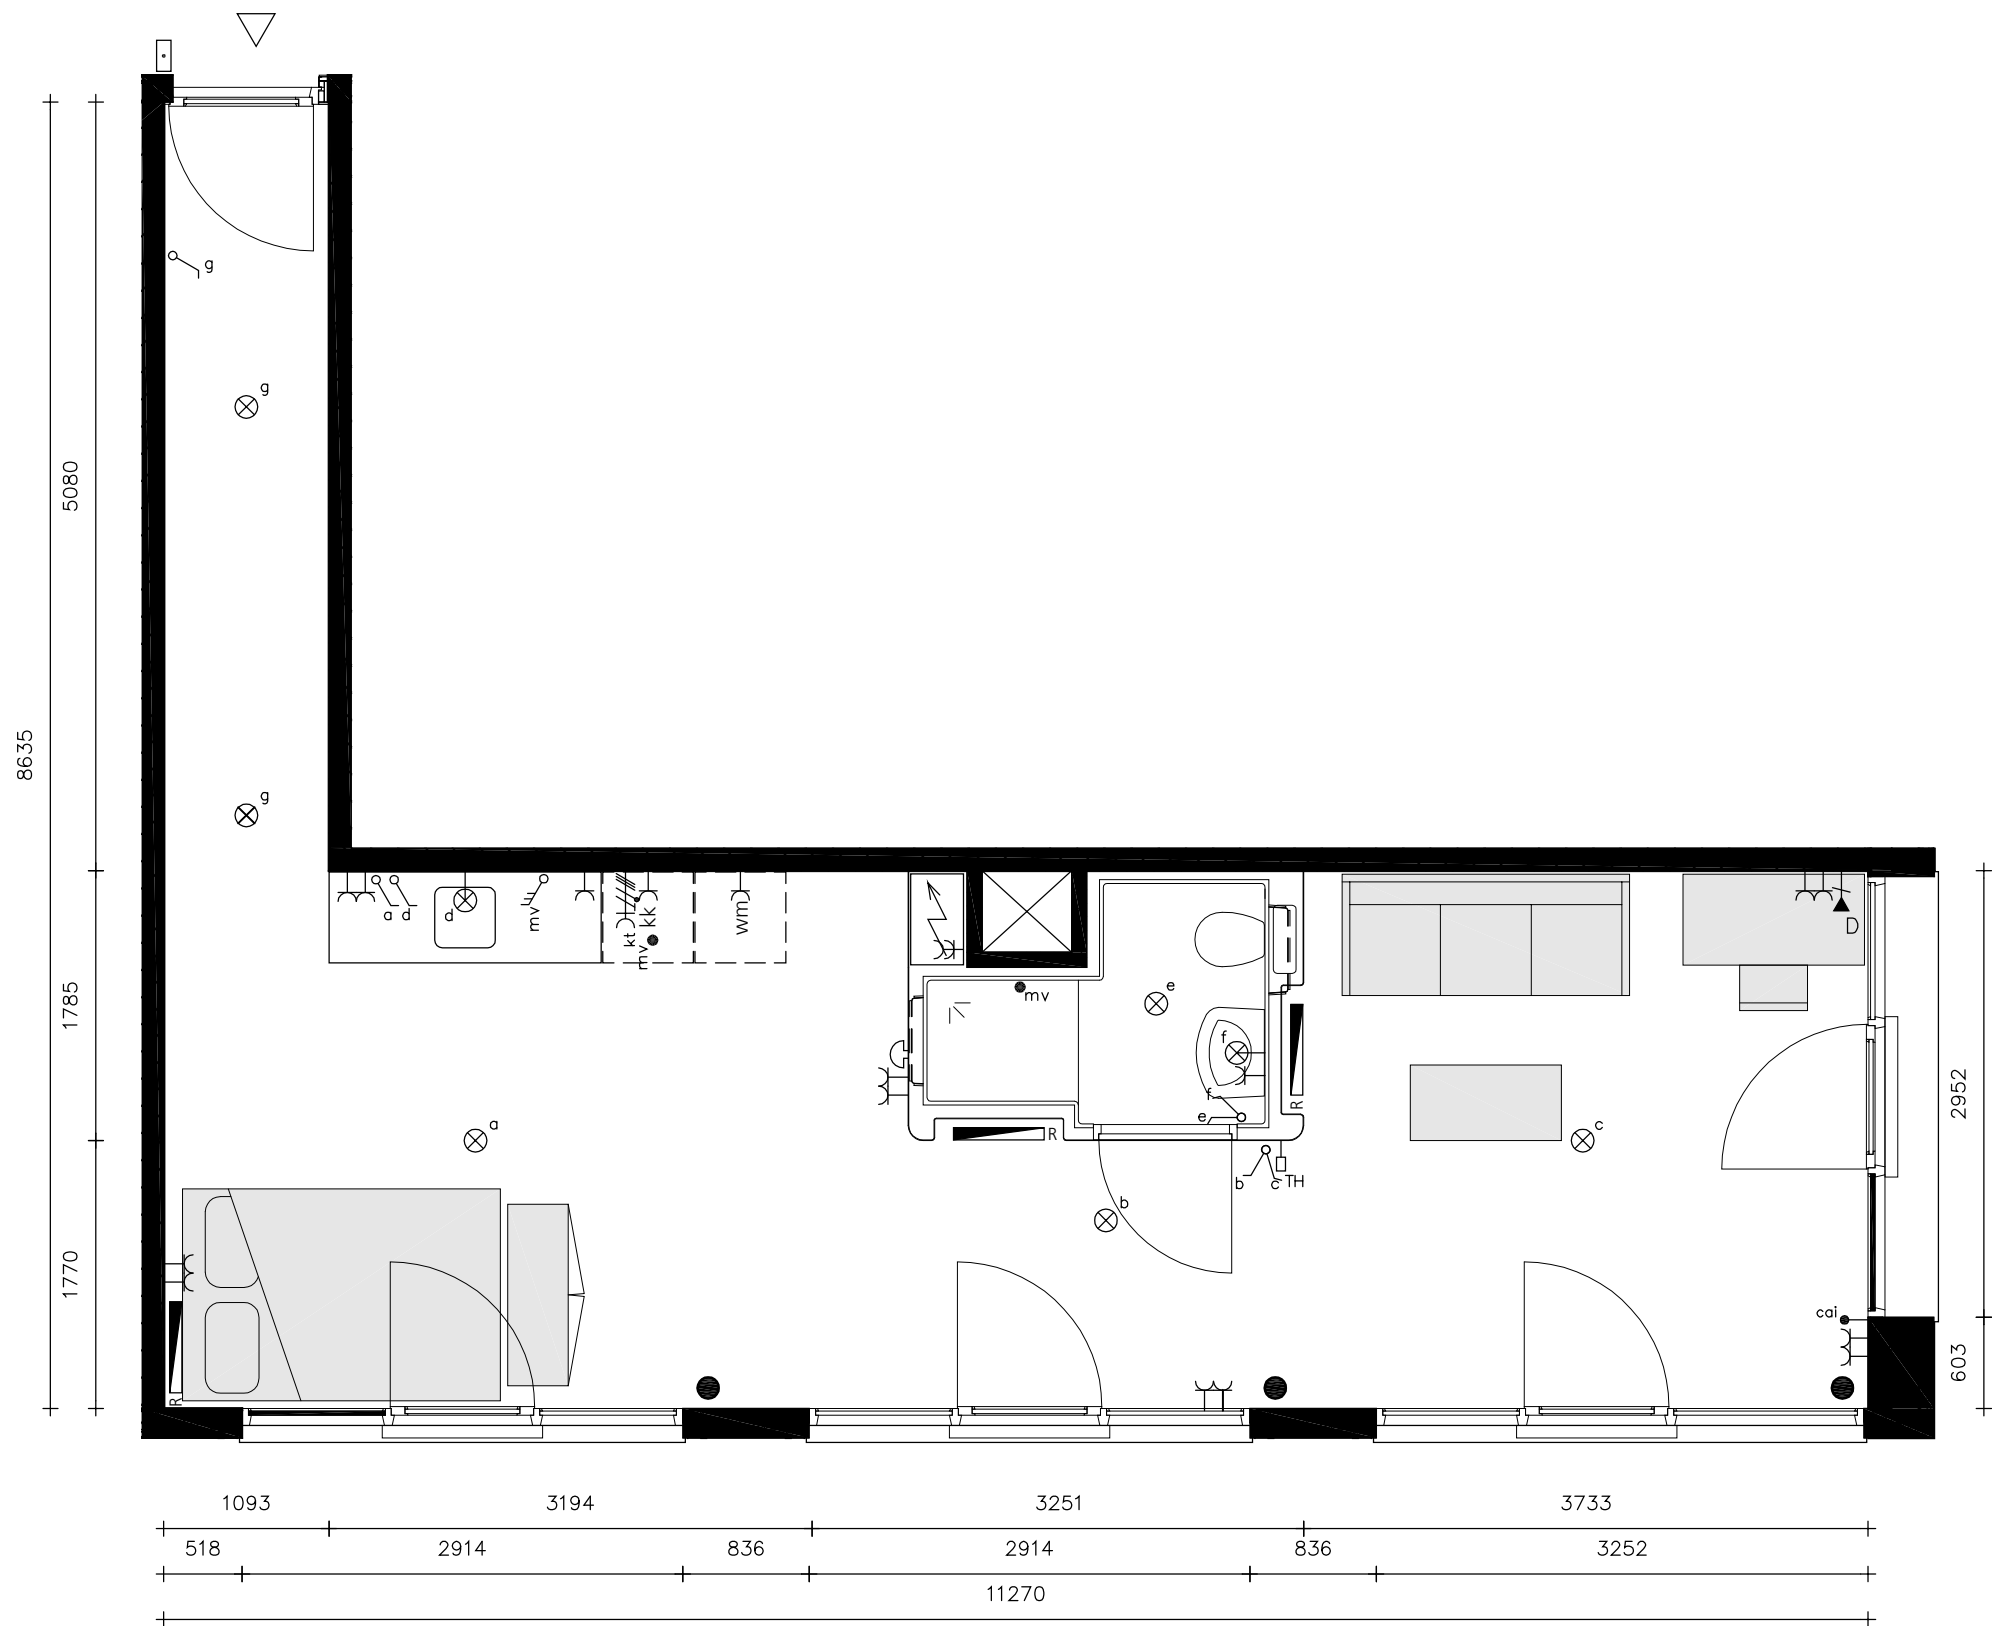

SYMBOLLEN:

- wandcontactdoos

tweevoudige wandcontactdoos

dubbele wandcontactdoos

wandcontactdoos kooktoestel

data contactdoos, enkelpolig

verlichtingspunt, plafond

verlichtingspunt, wand

schakelaar, enkelpolig

mechanische ventilatie

3-standenschakelaar mv

centrale antenne installatie

thermostaat

loze leiding boiler

deurbel

beldrukker

radiator

opstelplaats:
- kt: kooktoestel
- kk: koelkast

- wm: wasmachine

schacht

meterkast
-

contactdozen worden aangebracht op 300mm boven het vloerpeil. (300mm = hart contactdoos)
de contactdozen t.p.v. de keukenopstelling worden op 1050mm boven het vloerpeil aangebracht.
schakelaars worden op 1050mm boven het vloerpeil aangebracht.
contactdoos t.b.v. afzuiginstallatie keuken minimaal 2000mm+P vloer boven kooktoestel.

vrije hoogte woning: 2600mm
vrije hoogte badkamer: 2300mm

woningtype F

1x gelegen op de tweede verdieping

